



ISOLE CURZOLANE Piano TERRA

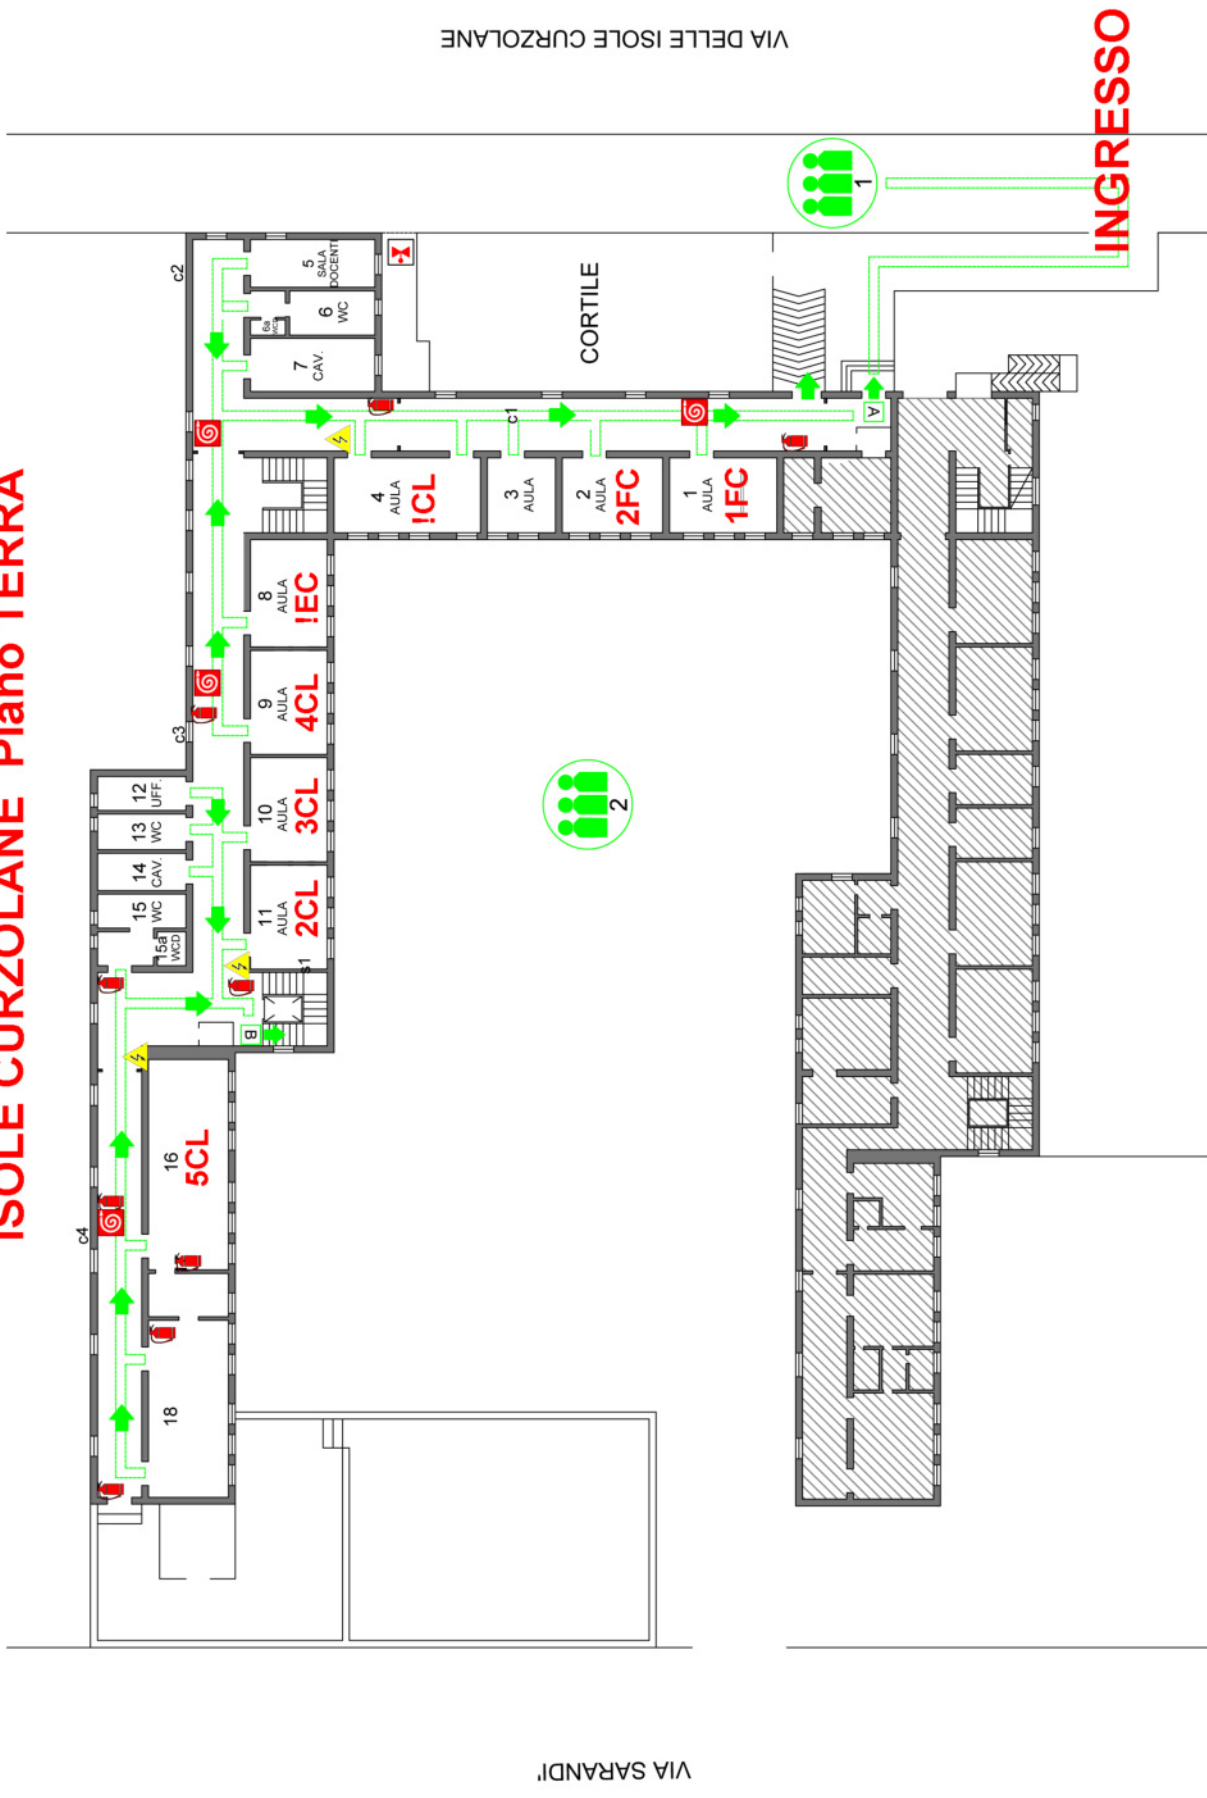

a.s. 2022-2023

-  VIA DI FUGA
-  USCITA NO ANTIPANICO
-  USCITA DI EMERGENZA
-  PUNTO DI RACCOLTA
-  PULSANTE DI ALLARME
-  ESTINTORE A POLVERE
-  ESTINTORE CO2
-  MANICETTA ANTINCENDIO
-  CASSETTA PRONTO SOCCORSO
-  QUADRO ELETTRICO GENERALE
-  QUADRO ELETTRICO DI PIANO
-  VALVOLA INTERCETTAZIONE

ISOLE CURZOLANE Piano PRIMO

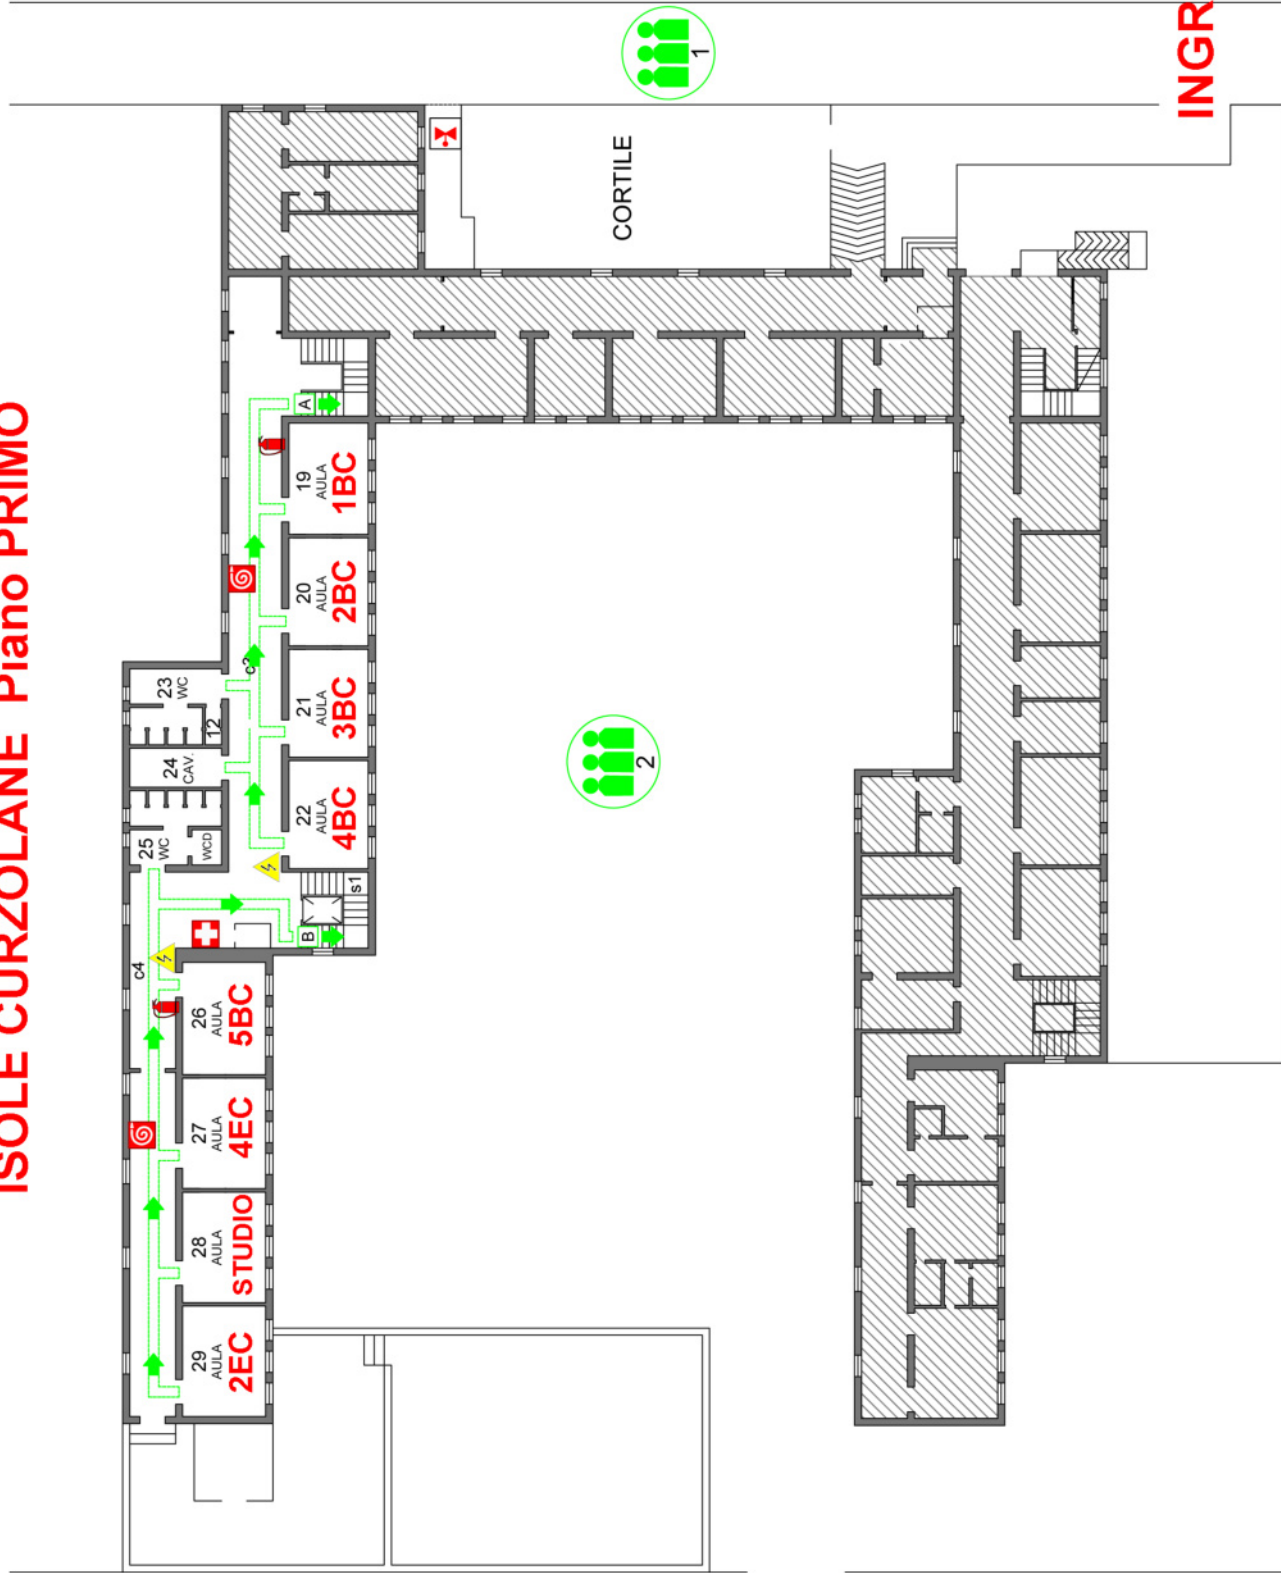

VIA SARANDI

VIA DELLE ISOLE CURZOLANE

INGRESSO

a.s. 2022-2023

-  VIA DI FUGA
-  USCITA NO ANTIPANICO
-  USCITA DI EMERGENZA
-  PUNTO DI RACCOLTA
-  PULSANTE DI ALLARME
-  ESTINTORE A POLVERE
-  ESTINTORE CO₂
-  MANICHETTA ANTINCENDIO
-  CASSETTA PRONTO SOCCORSO
-  QUADRO ELETTRICO GENERALE
-  QUADRO ELETTRICO DI PIANO
-  VALVOLA INTERCETTAZIONE

PIANO DI EVACUAZIONE – PIANO TERRA


MONTE MASSICO

USCITA DI EMERGENZA "ARANCIONE":
AL PUNTO DI RACCOLTA "ROSSO"

USCITA DI EMERGENZA "ROSSA":
AL PUNTO DI RACCOLTA "ROSSO"

USCITA DI EMERGENZA "GRIGIA":
AL PUNTO DI RACCOLTA "ROSSO"

INGRESSO

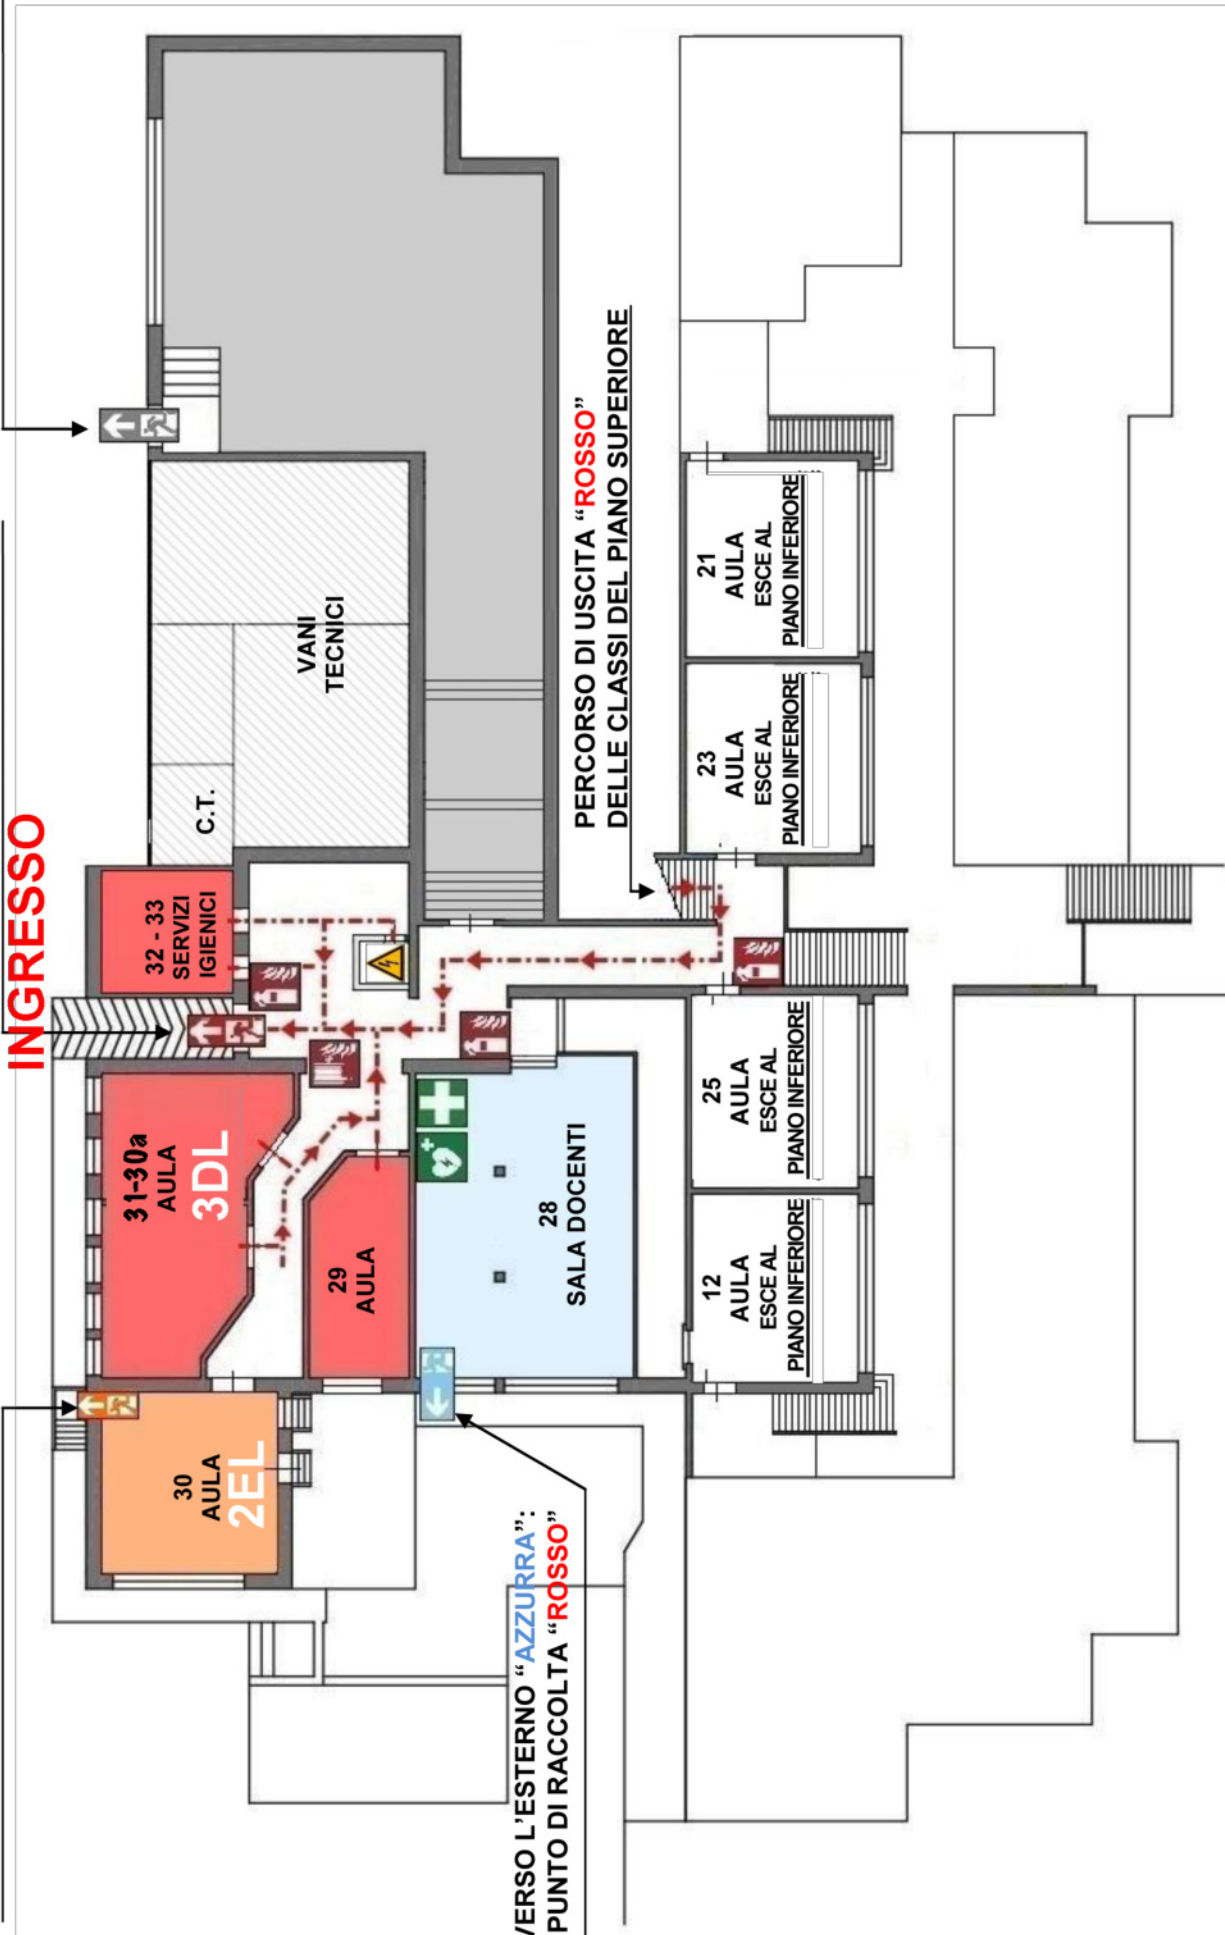


USCITA VERSO L'ESTERNO "AZZURRA":
AL PUNTO DI RACCOLTA "ROSSO"

PERCORSO DI USCITA "ROSSO"
DELLE CLASSI DEL PIANO SUPERIORE

PIANO DI EVACUAZIONE – PIANO SUPERIORE

MONTE MASSICO

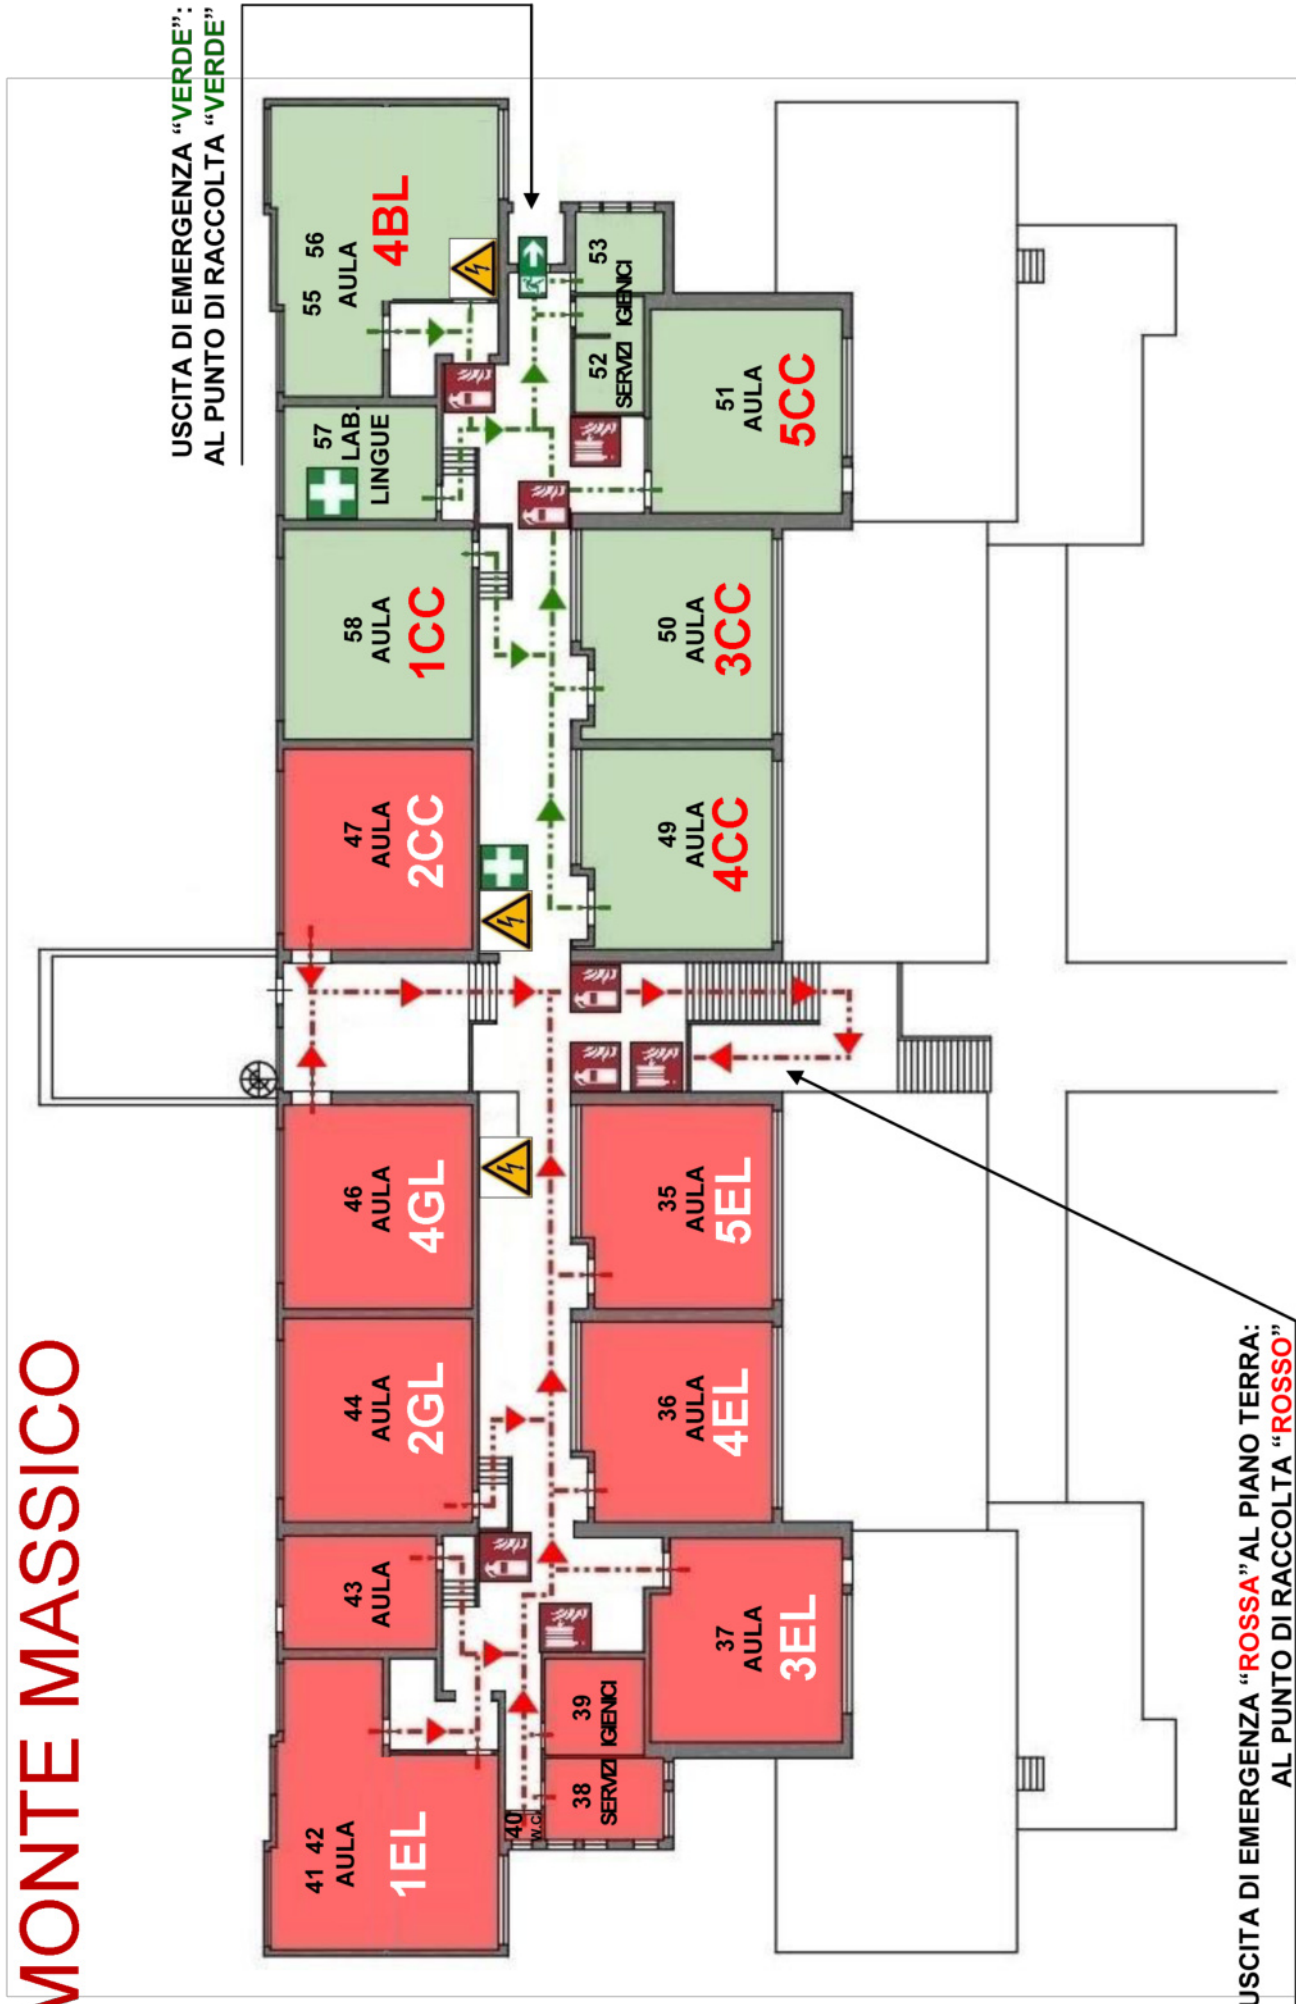


ALL' USCITA DI EMERGENZA "ROSSA" AL PIANO TERRA:
AL PUNTO DI RACCOLTA "ROSSO"

PIANO DI EVACUAZIONE – PIANO INFERIORE

MONTE MASSICO



USCITA DI EMERGENZA "BLU":
AL PUNTO DI RACCOLTA "BLU"

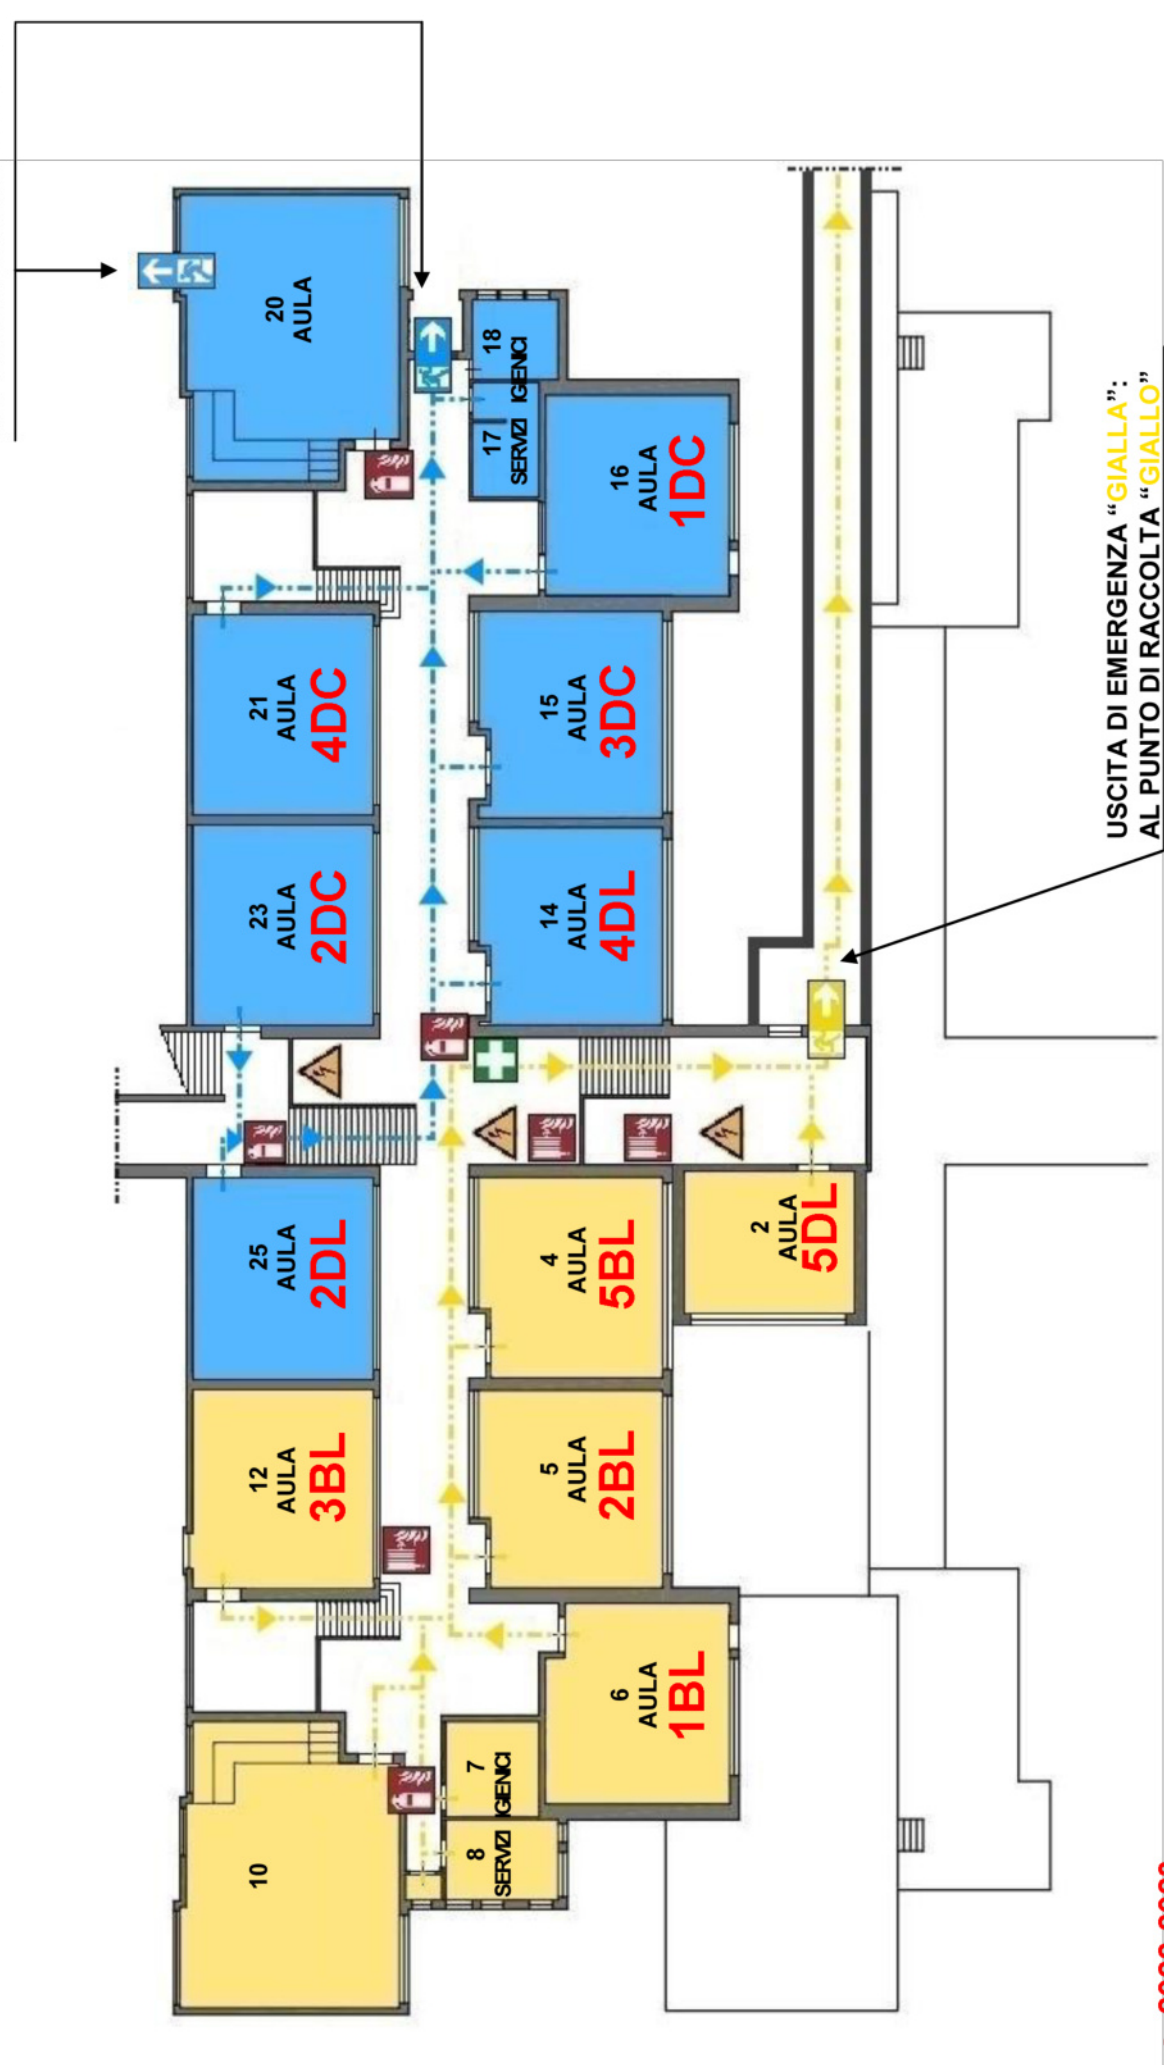

PIANO DI EVACUAZIONE – PIANO TERRA

MONTE RESEGONE

CANCELLI DI INGRESSO

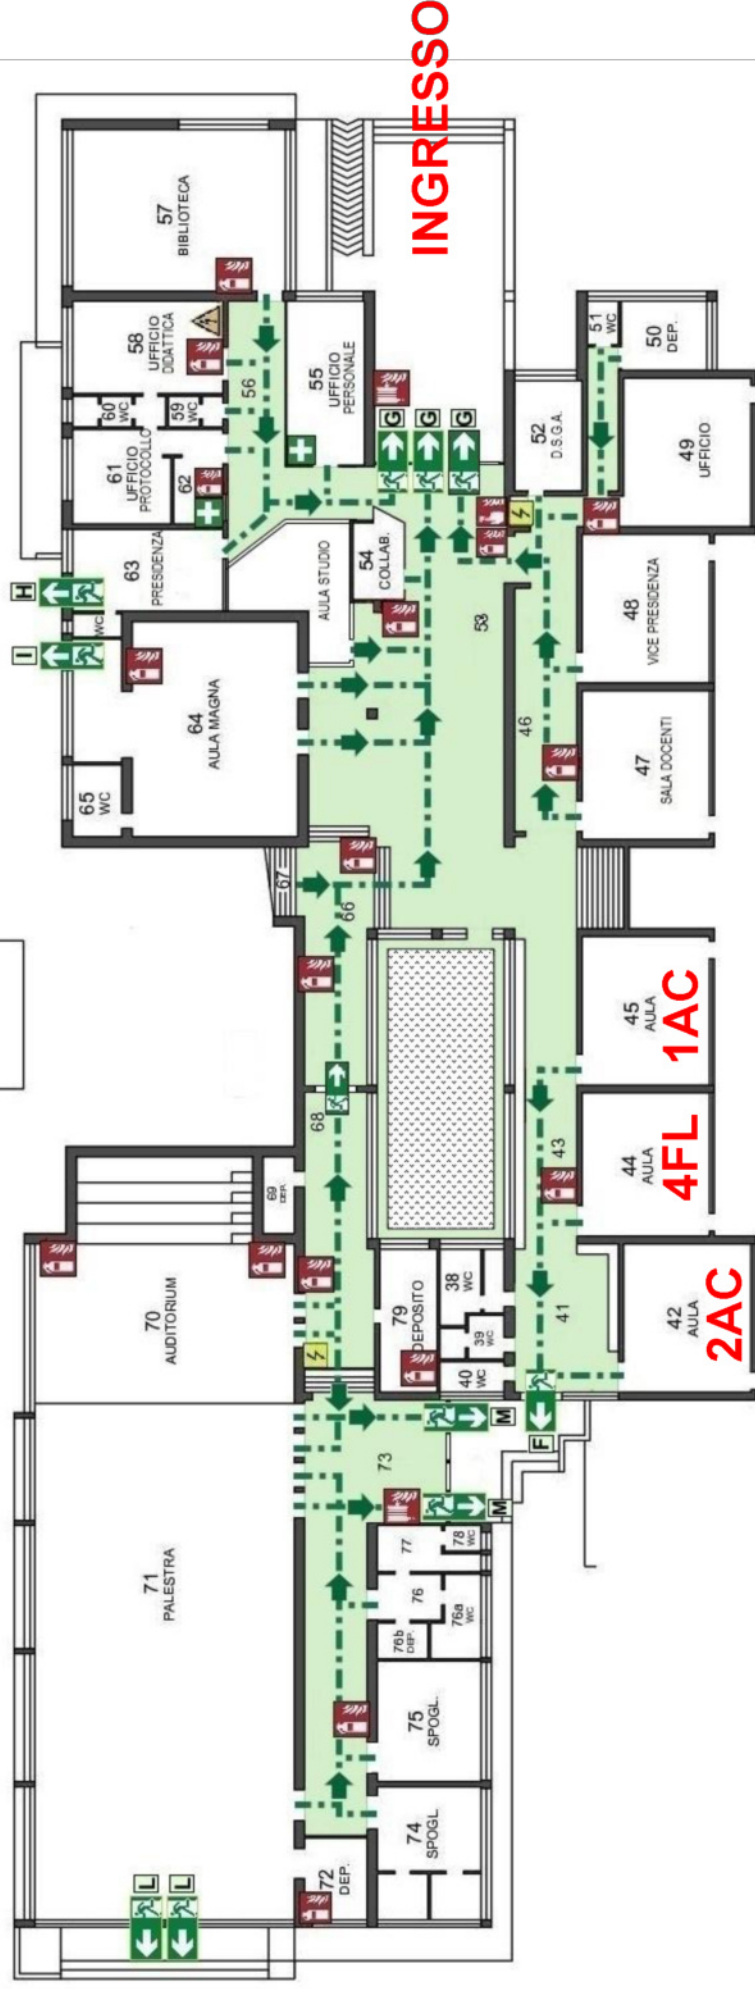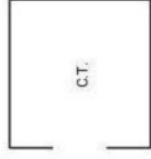


a.s. 2022-2023

LEGENDA

-  PERCORSO DI ESODO DA SEGUIRE
-  USCITA DI EMERGENZA CON MANIGLIONE ANTIPANICO
-  USCITA DI EMERGENZA SENZA MANIGLIONE ANTIPANICO
-  PUNTO DI RACCOLTA
-  ALLARME ANTINCENDIO
-  ESTINTORE
-  IDRANTE ANTINCENDIO
-  QUADRO ELETTRICO
-  QUADRO ELETTRICO DI PIANO
-  CASSETTA PRONTO SOCCORSO

PIANO DI EVACUAZIONE – PIANO SEMINTERRATO PRIMO

MONTE RESEGONE

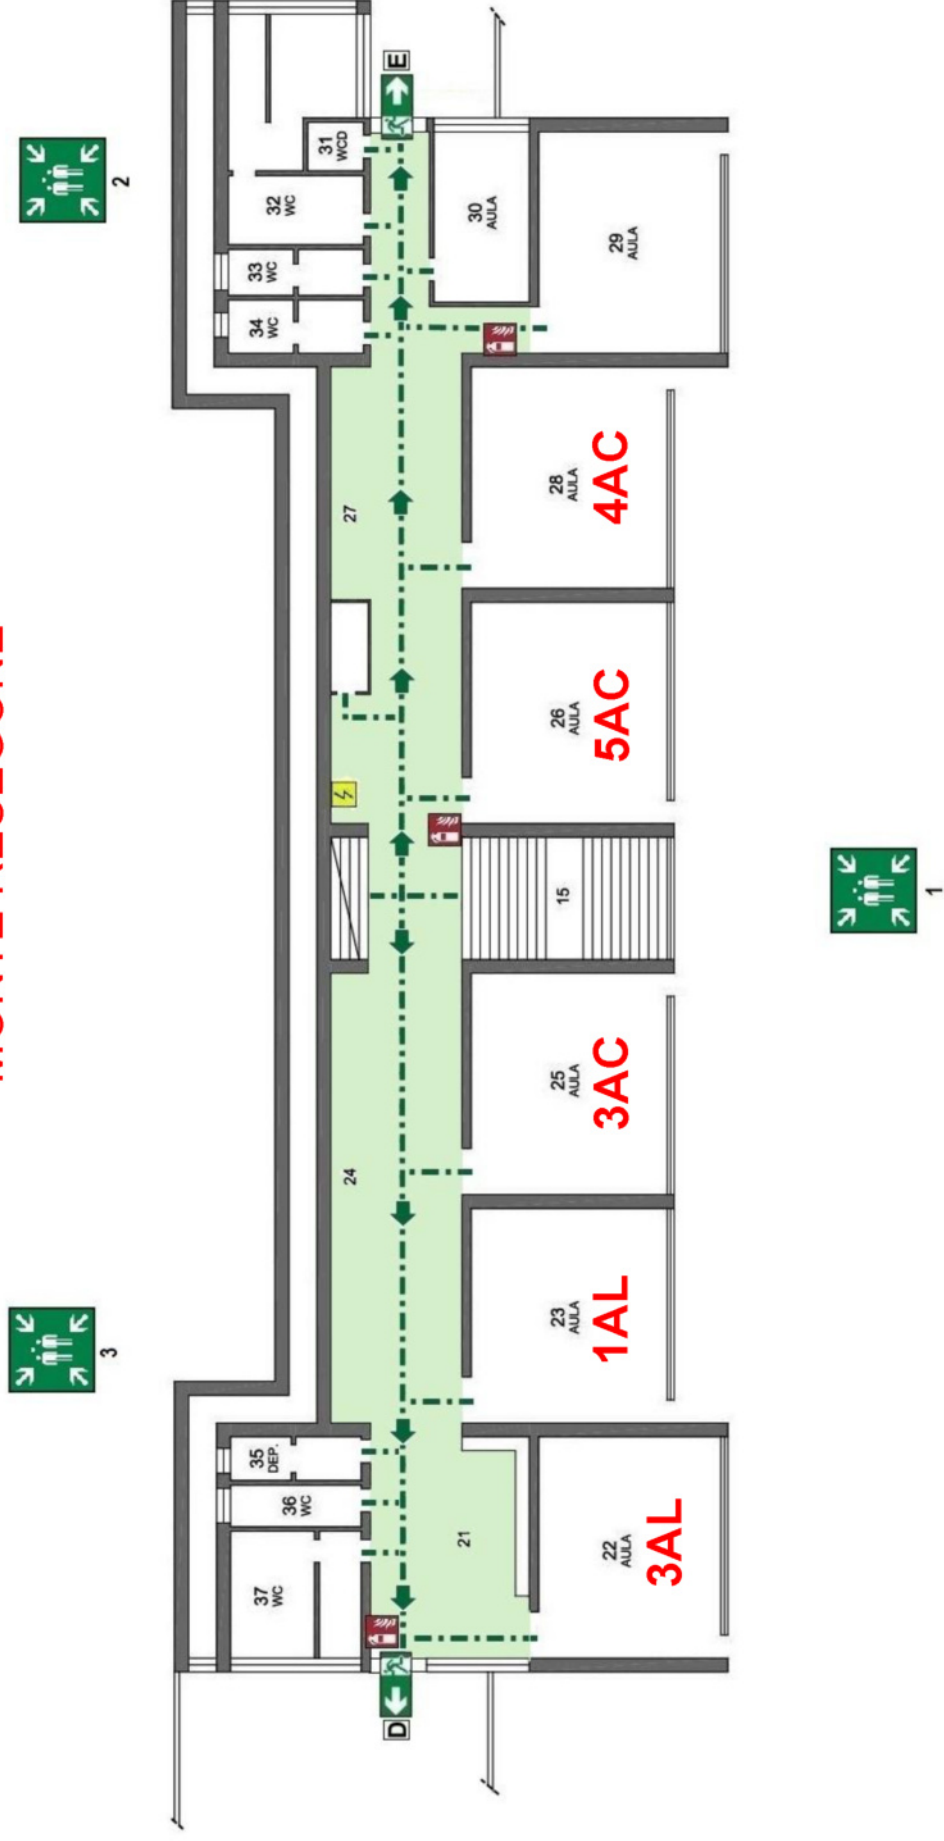


a.s. 2022-2023

LEGENDA

- PERCORSO DI ESODO DA SEGUIRE
- USCITA DI EMERGENZA CON MANIGLIONE ANTIPANICO
- USCITA DI EMERGENZA SENZA MANIGLIONE ANTIPANICO
- PUNTO DI RACCOLTA
- ALLARME ANTINCENDIO
- ESTINTORE
- IDRANTE ANTINCENDIO
- QUADRO ELETTRICO
- QUADRO ELETTRICO DI PIANO
- CASSETTA PRONTO SOCCORSO


PIANO DI EVACUAZIONE – PIANO SEMINTERRATO SECONDO

MONTE RESEGONE

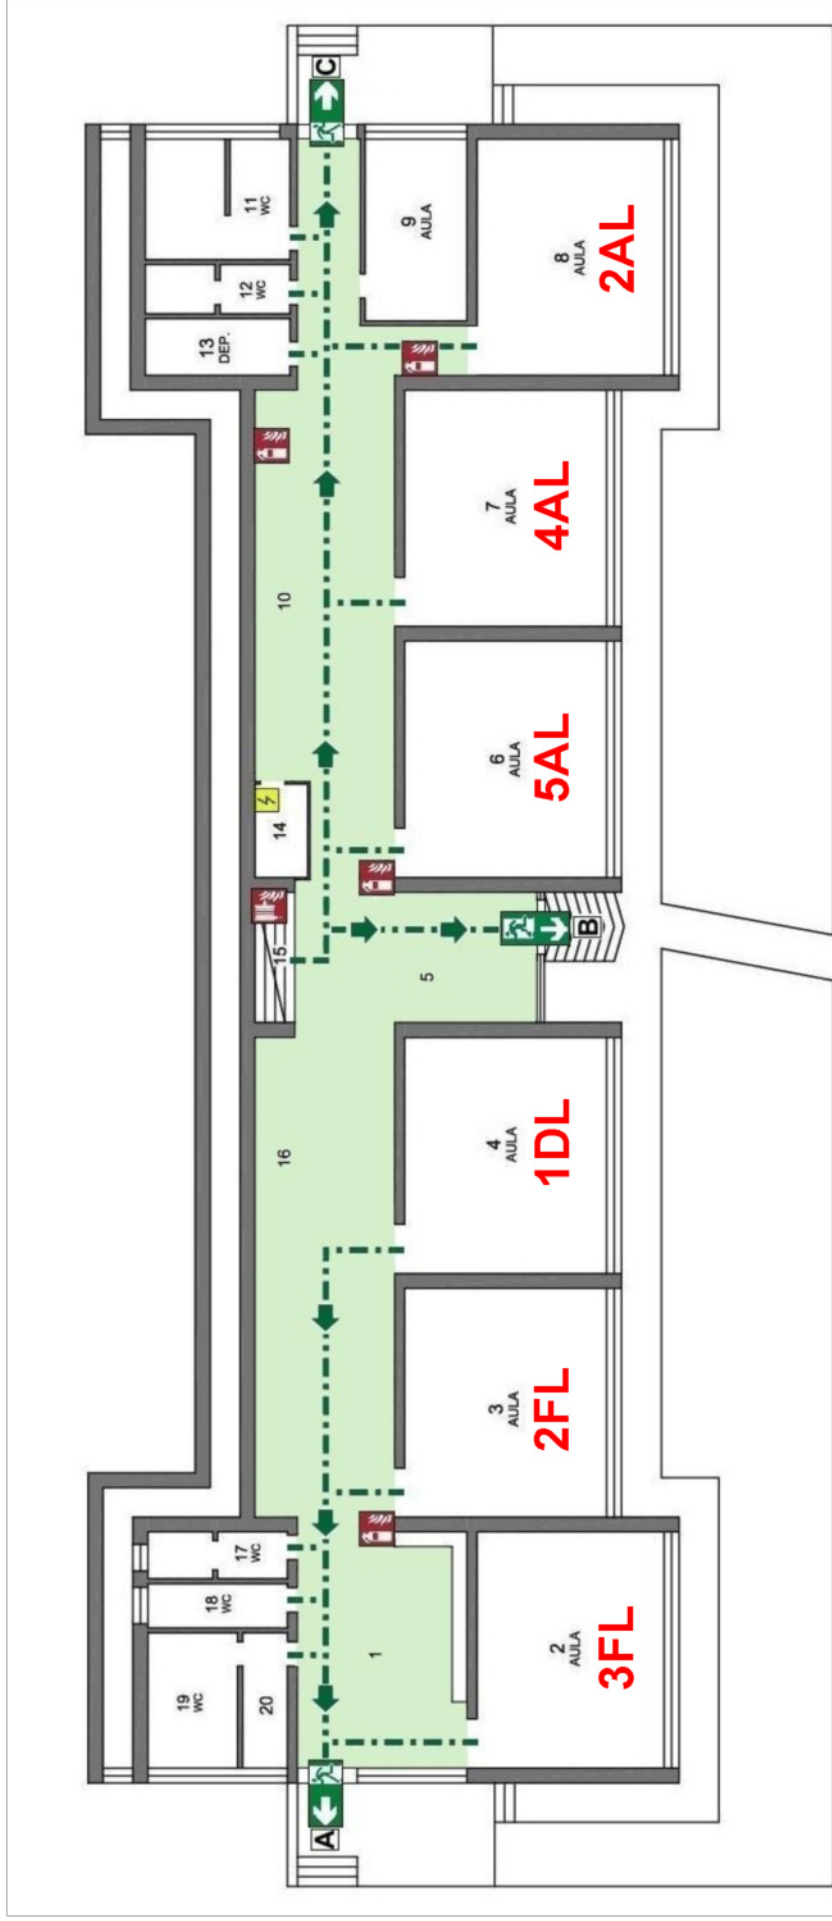

a.s. 2022-2023

LEGENDA

 PERCORSO DI ESODO DA SEGUIRE



ALLARME ANTINCENDIO



ESTINTORE



USCITA DI EMERGENZA
CON MANIGLIONE ANTIPANICO



IDRANTE ANTINCENDIO



USCITA DI EMERGENZA
SENZA MANIGLIONE ANTIPANICO



QUADRO ELETTRICO



PUNTO DI RACCOLTA



QUADRO ELETTRICO DI PIANO

CASSETTA PRONTO SOCCORSO

PIANO DI EVACUAZIONE – PIANO PRIMO

MONTE RESEGONE



a.s. 2022-2023

LEGENDA

- | | | | |
|--|--|---|--|
|  PERCORSO DI ESODO DA SEGUIRE |  USCITA DI EMERGENZA
CON MANIGLIONE ANTIPANICO |  USCITA DI EMERGENZA
SENZA MANIGLIONE ANTIPANICO |  PUNTO DI RACCOLTA |
|  ALLARME ANTINCENDIO |  ESTINTORE |  QUADRO ELETTRICO |  CASSETTA PRONTO SOCCORSO |
|  IDRANTE ANTINCENDIO |  QUADRO ELETTRICO |  QUADRO ELETTRICO DI PIANO | |