


PIANO DI EVACUAZIONE – PIANO TERRA

MONTE RESEGONE

CANCELLI DI
INGRESSO

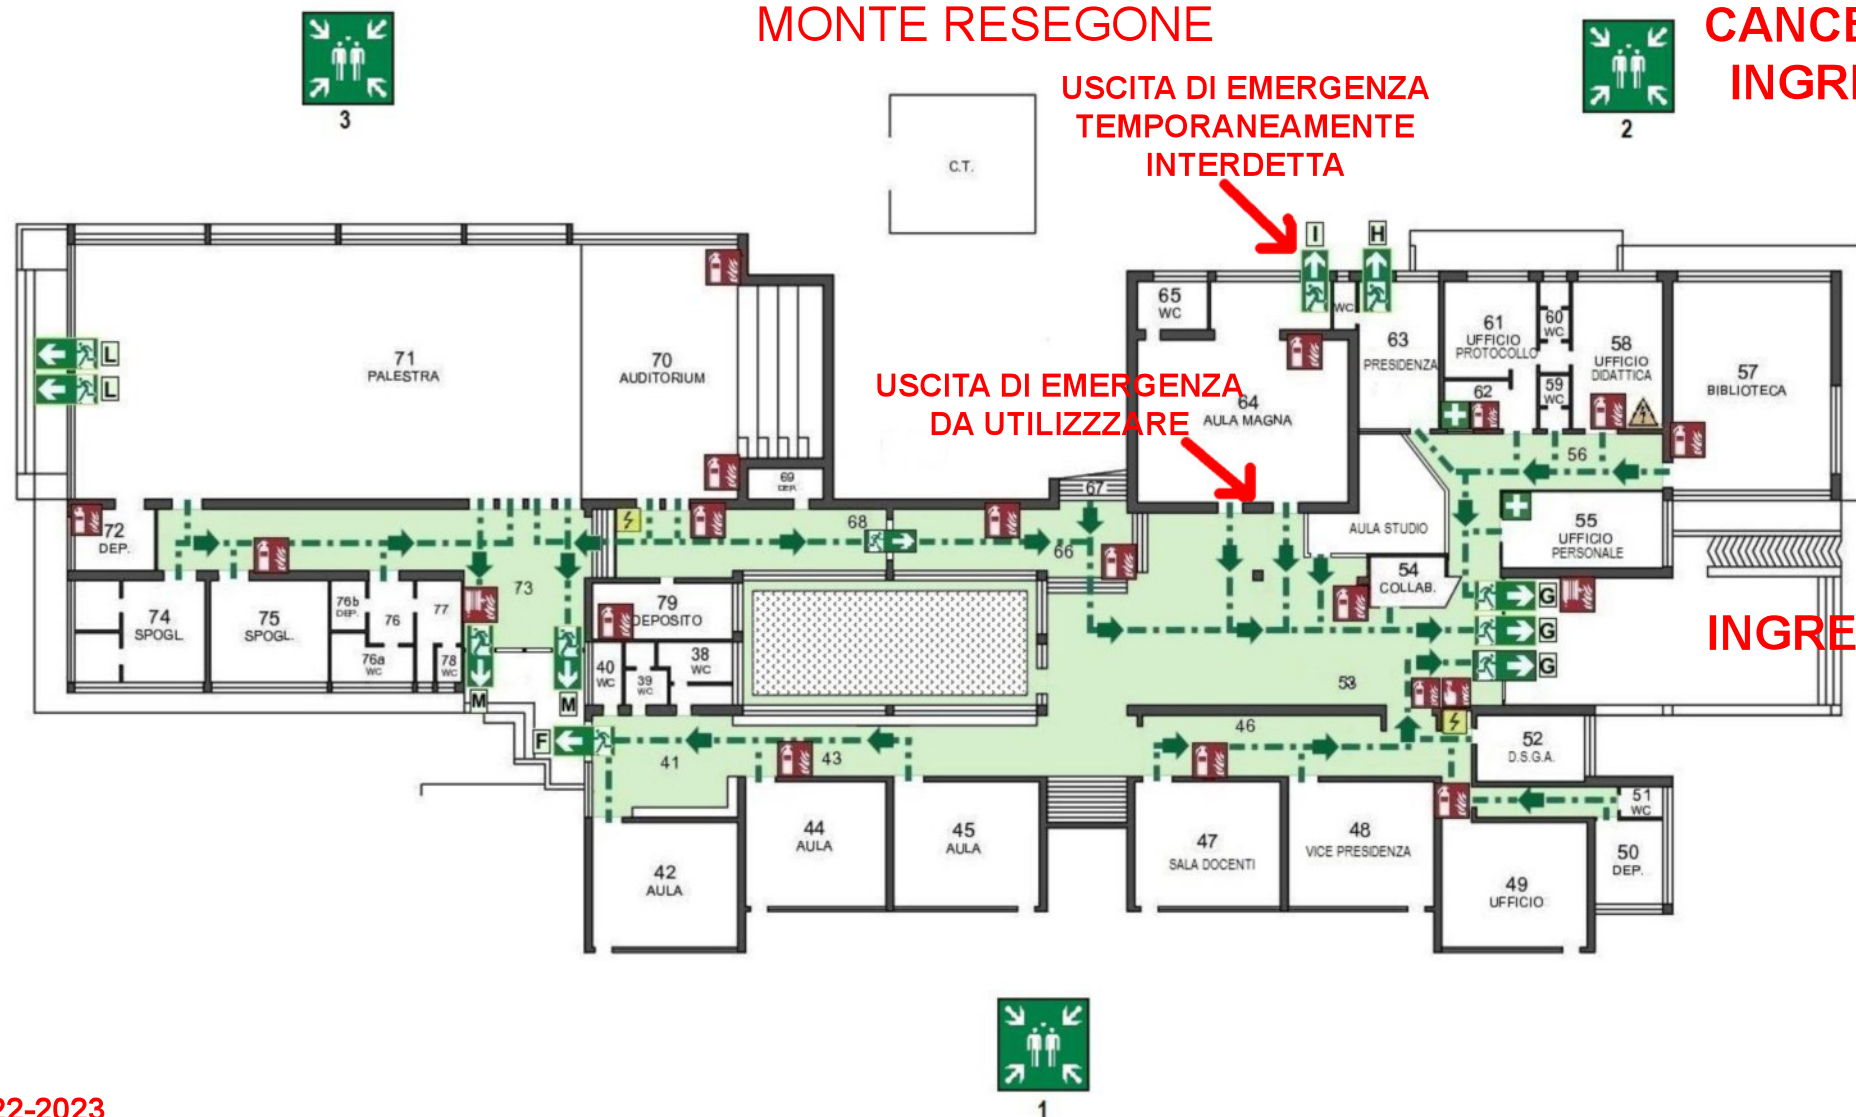

a.s. 2022-2023

LEGENDA

PERCORSO DI ESODO DA SEGUIRE

USCITA DI EMERGENZA
CON MANIGLIONE ANTIPANICO

USCITA DI EMERGENZA
SENZA MANIGLIONE ANTIPANICO

PUNTO DI RACCOLTA

ALLARME ANTINCENDIO

ESTINTORE

IDRANTE ANTINCENDIO

QUADRO ELETTRICO

QUADRO ELETTRICO DI PIANO

CASSETTA PRONTO SOCCORSO